

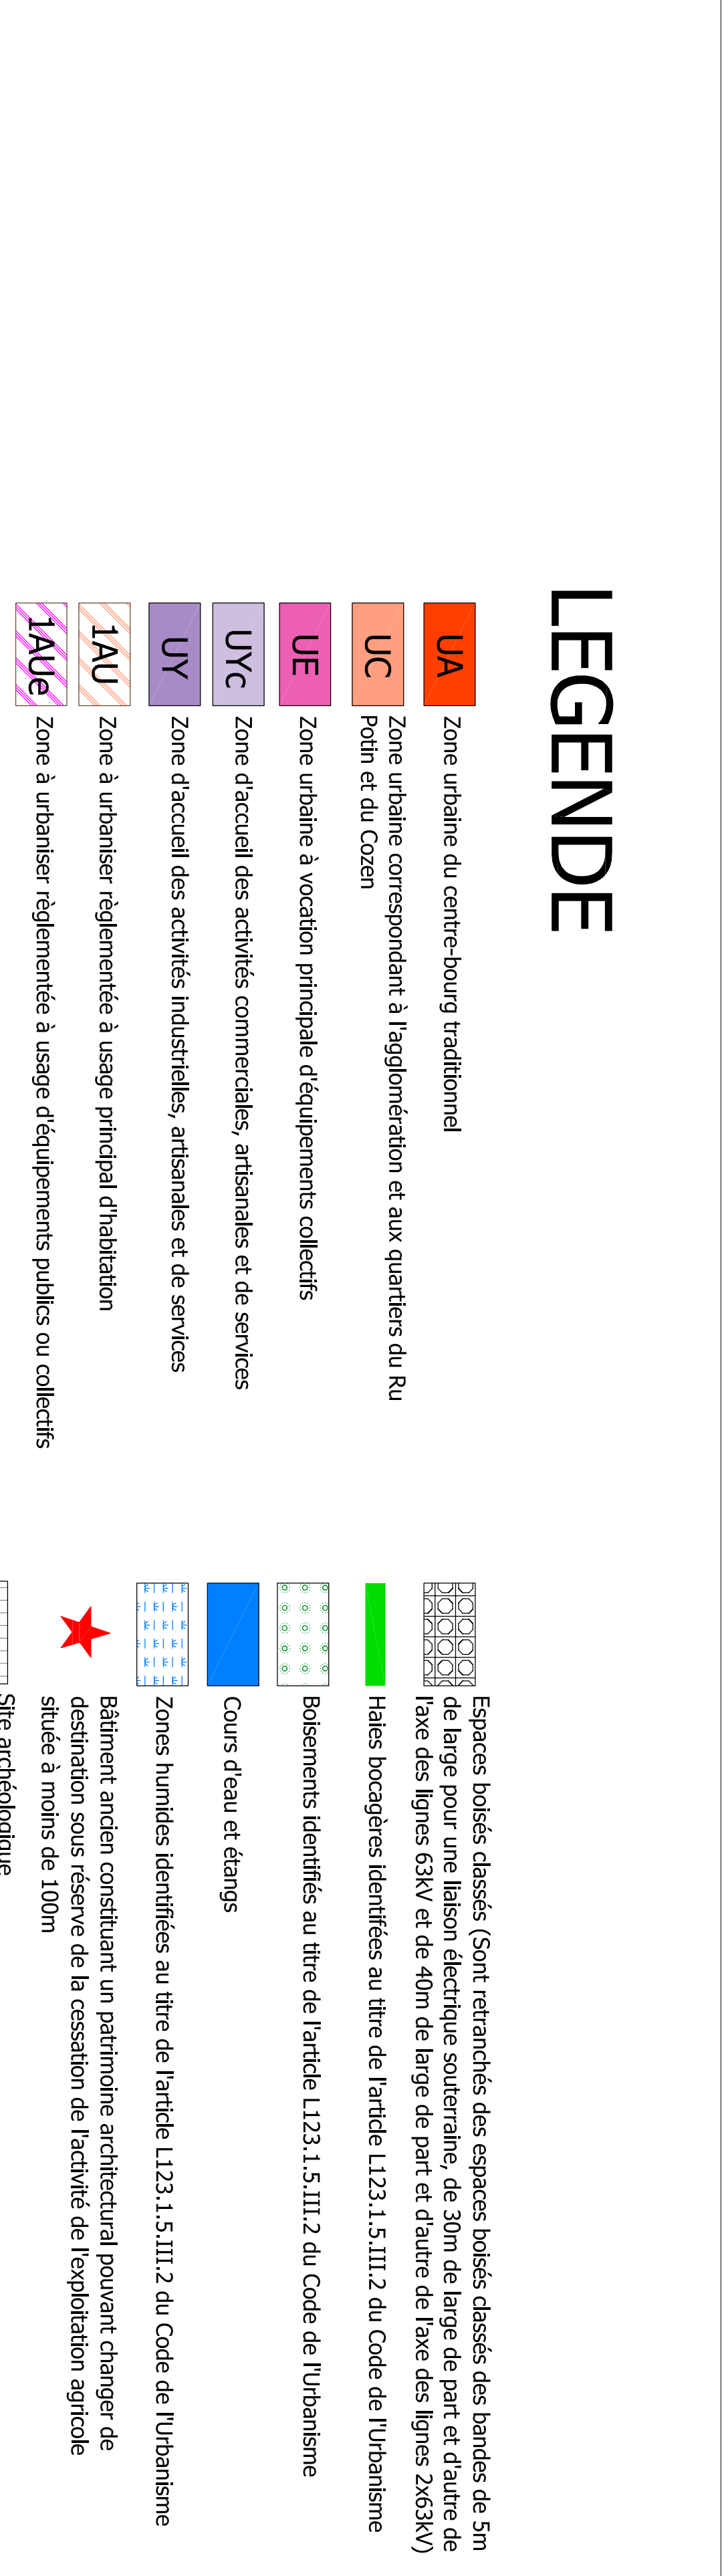


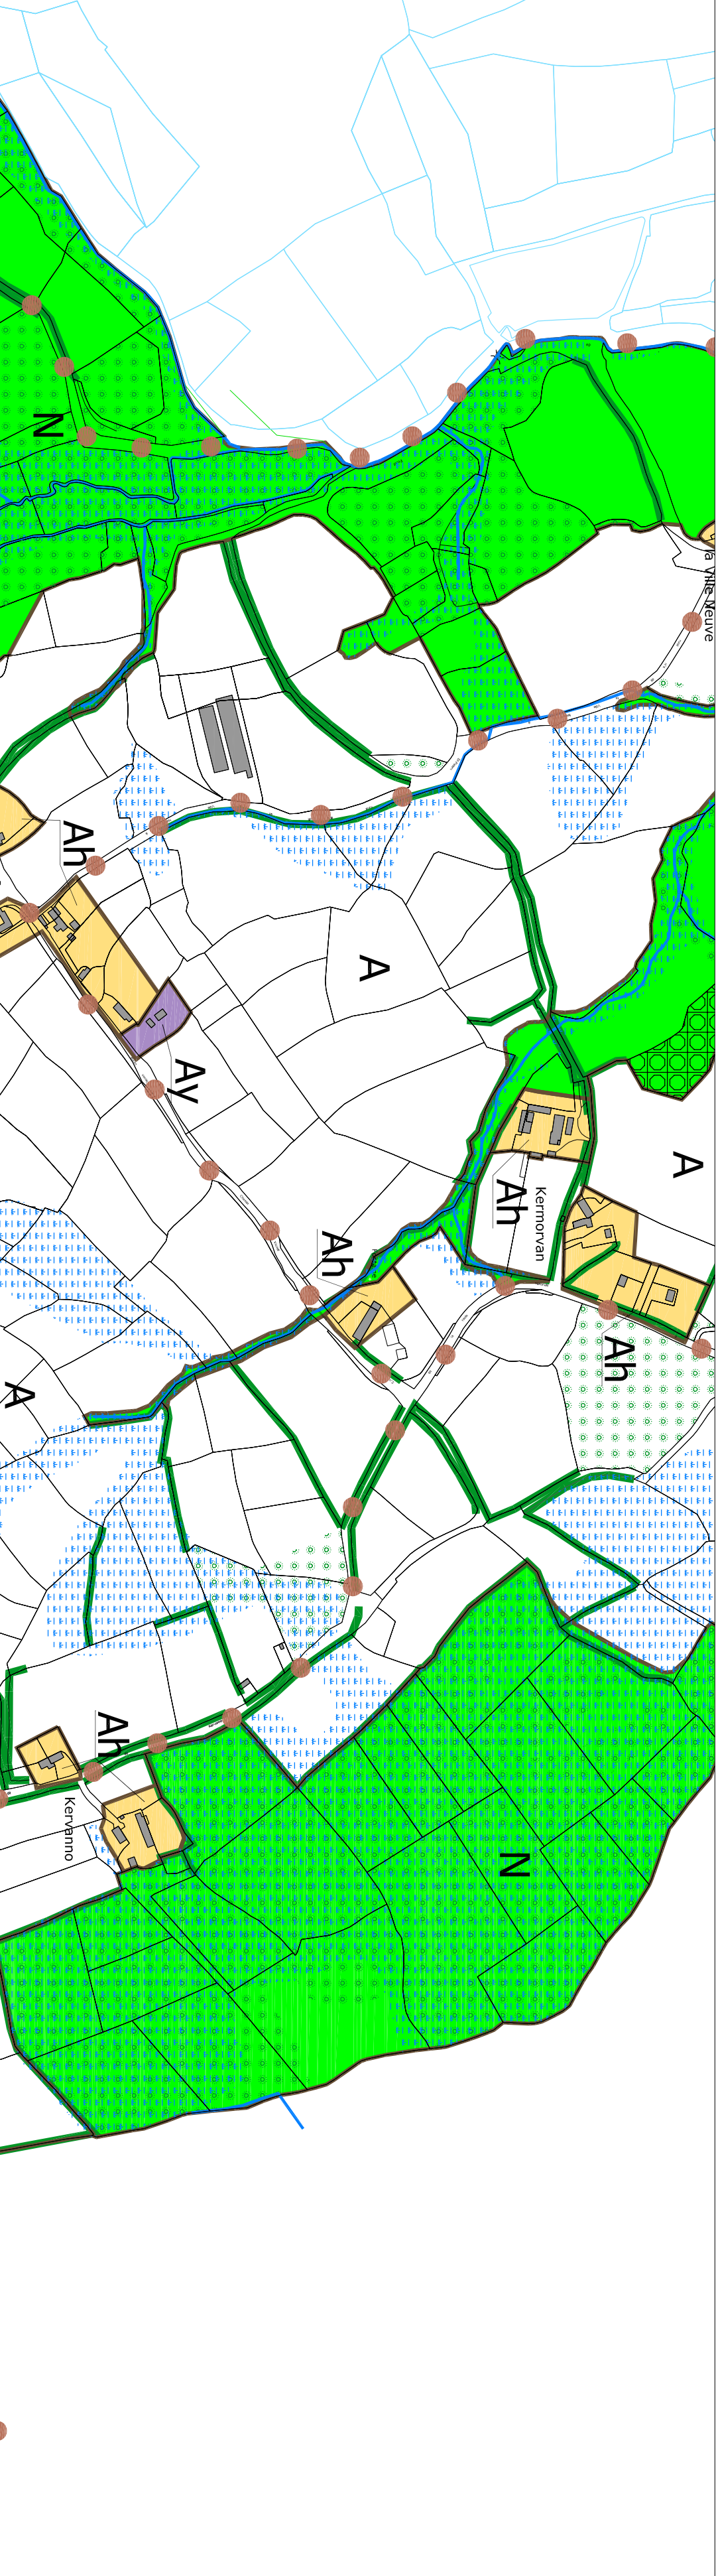

LEGENDE

- | | |
|-------------|---|
| UA | Zone urbaine du centre-bourg traditionnel |
| UC | Zone urbaine correspondant à l'agglomération et aux quartiers du Ru-Poin et du Cozen |
| UE | Zone urbaine à vocation principale d'équipements collectifs |
| UYC | Zone d'accueil des activités commerciales, artisanales et de services |
| UY | Zone d'accueil des activités industrielles, artisanales et de services |
| 1AU | Zone à urbaniser réglementée à usage principal d'habitation |
| 1AUe | Zone à urbaniser réglementée à usage d'équipements publics ou collectifs |
| A | Zone agricole |
| Aa | Secteur agricole hors-cultivable |
| N | Zone naturelle ou forestière protégée |
| Nh | Secteur naturel d'habitat différé ou seule (évolution des habitations existantes est autorisée) (pas de nouvelles habitations) |
| Ah | Secteur agricole d'habitat différé ou seule (évolution des habitations existantes est autorisée) (pas de nouvelles habitations) |
| NC | Secteur lié à l'activité de l'industrie |
| AV | Activités artisanales isolées en campagne |
| AdT | Terrains familiaux de la communauté des Gens du Voyage |

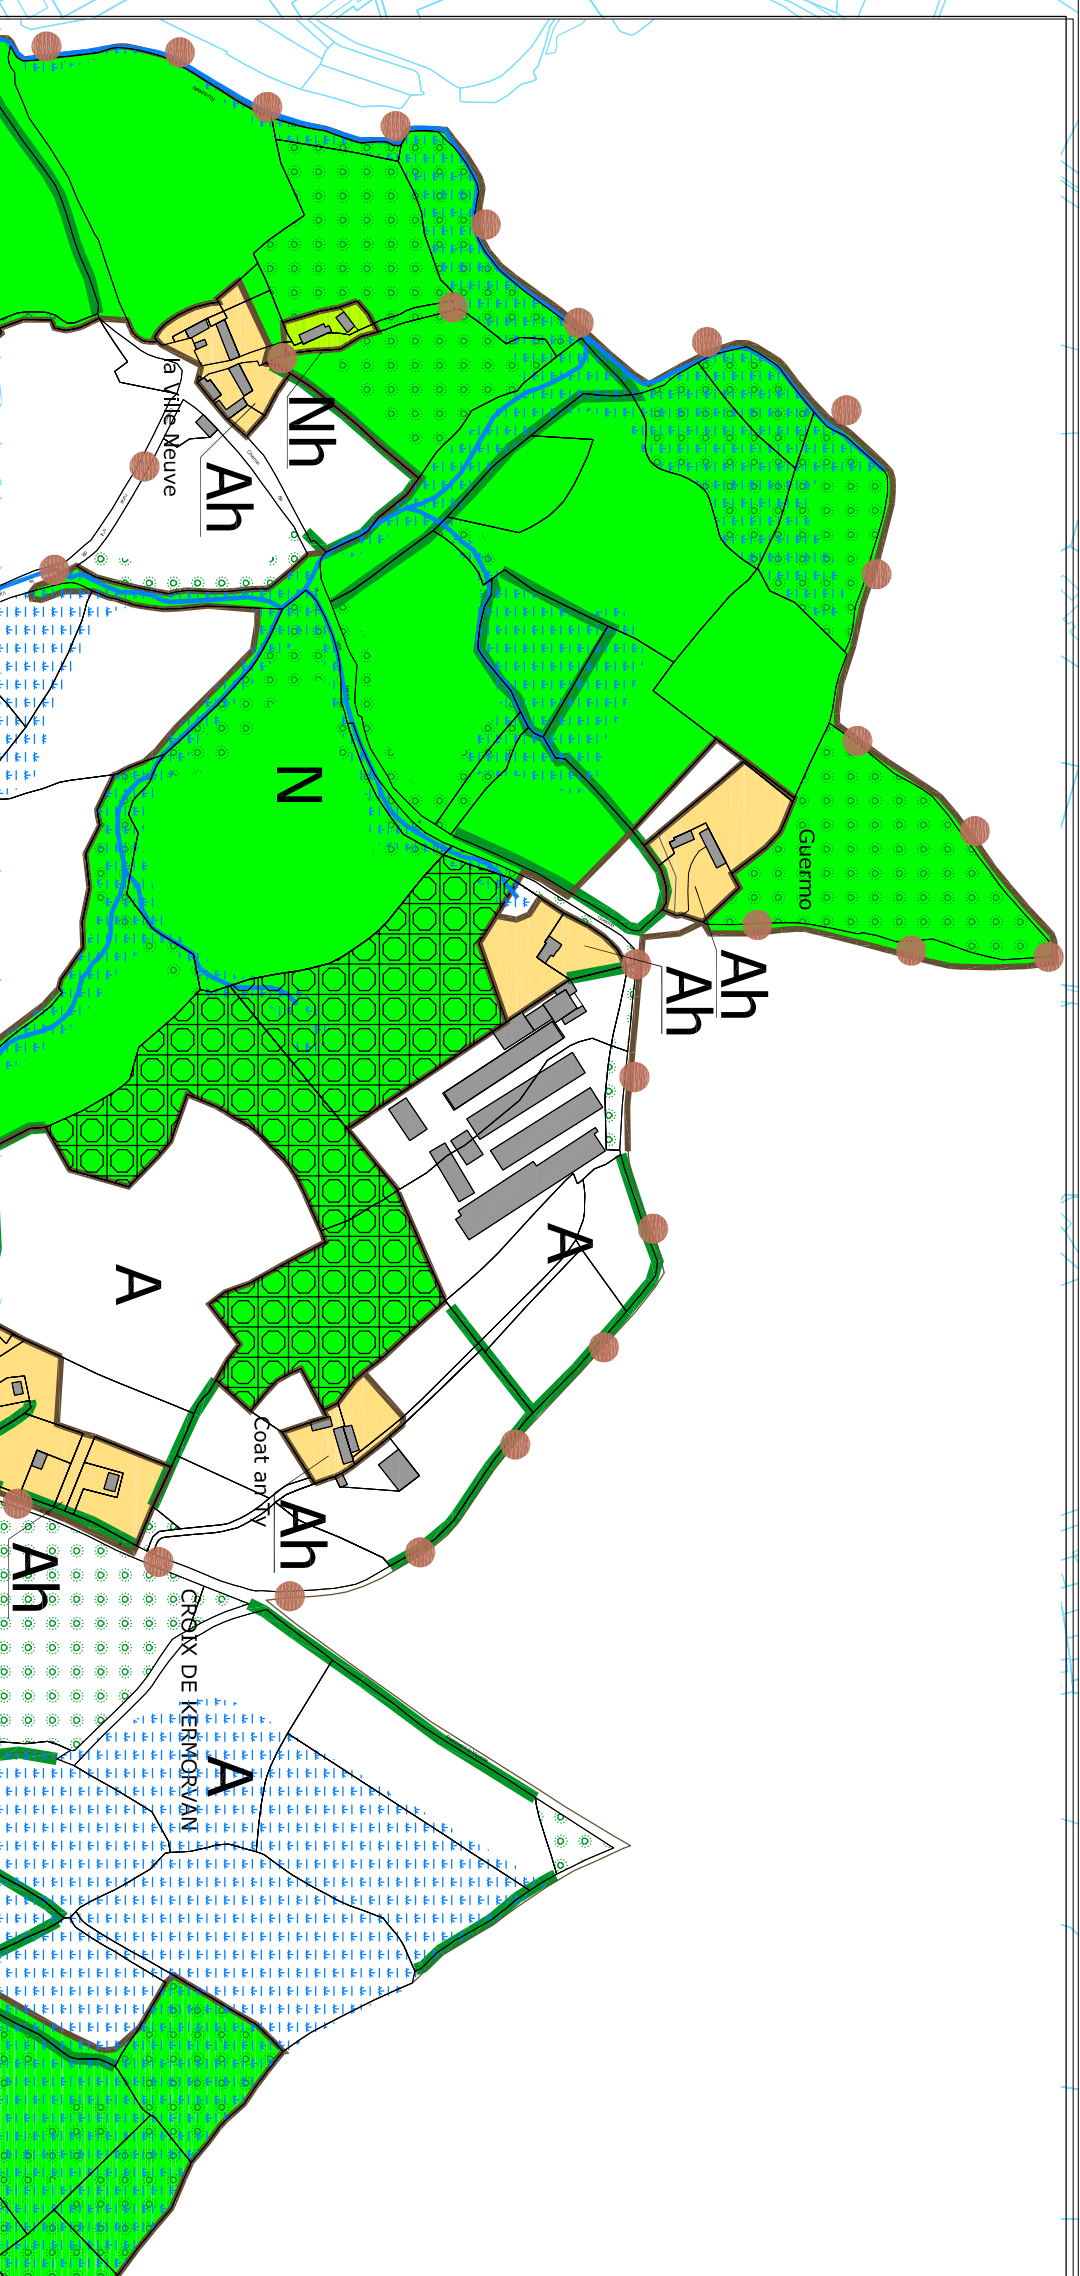