


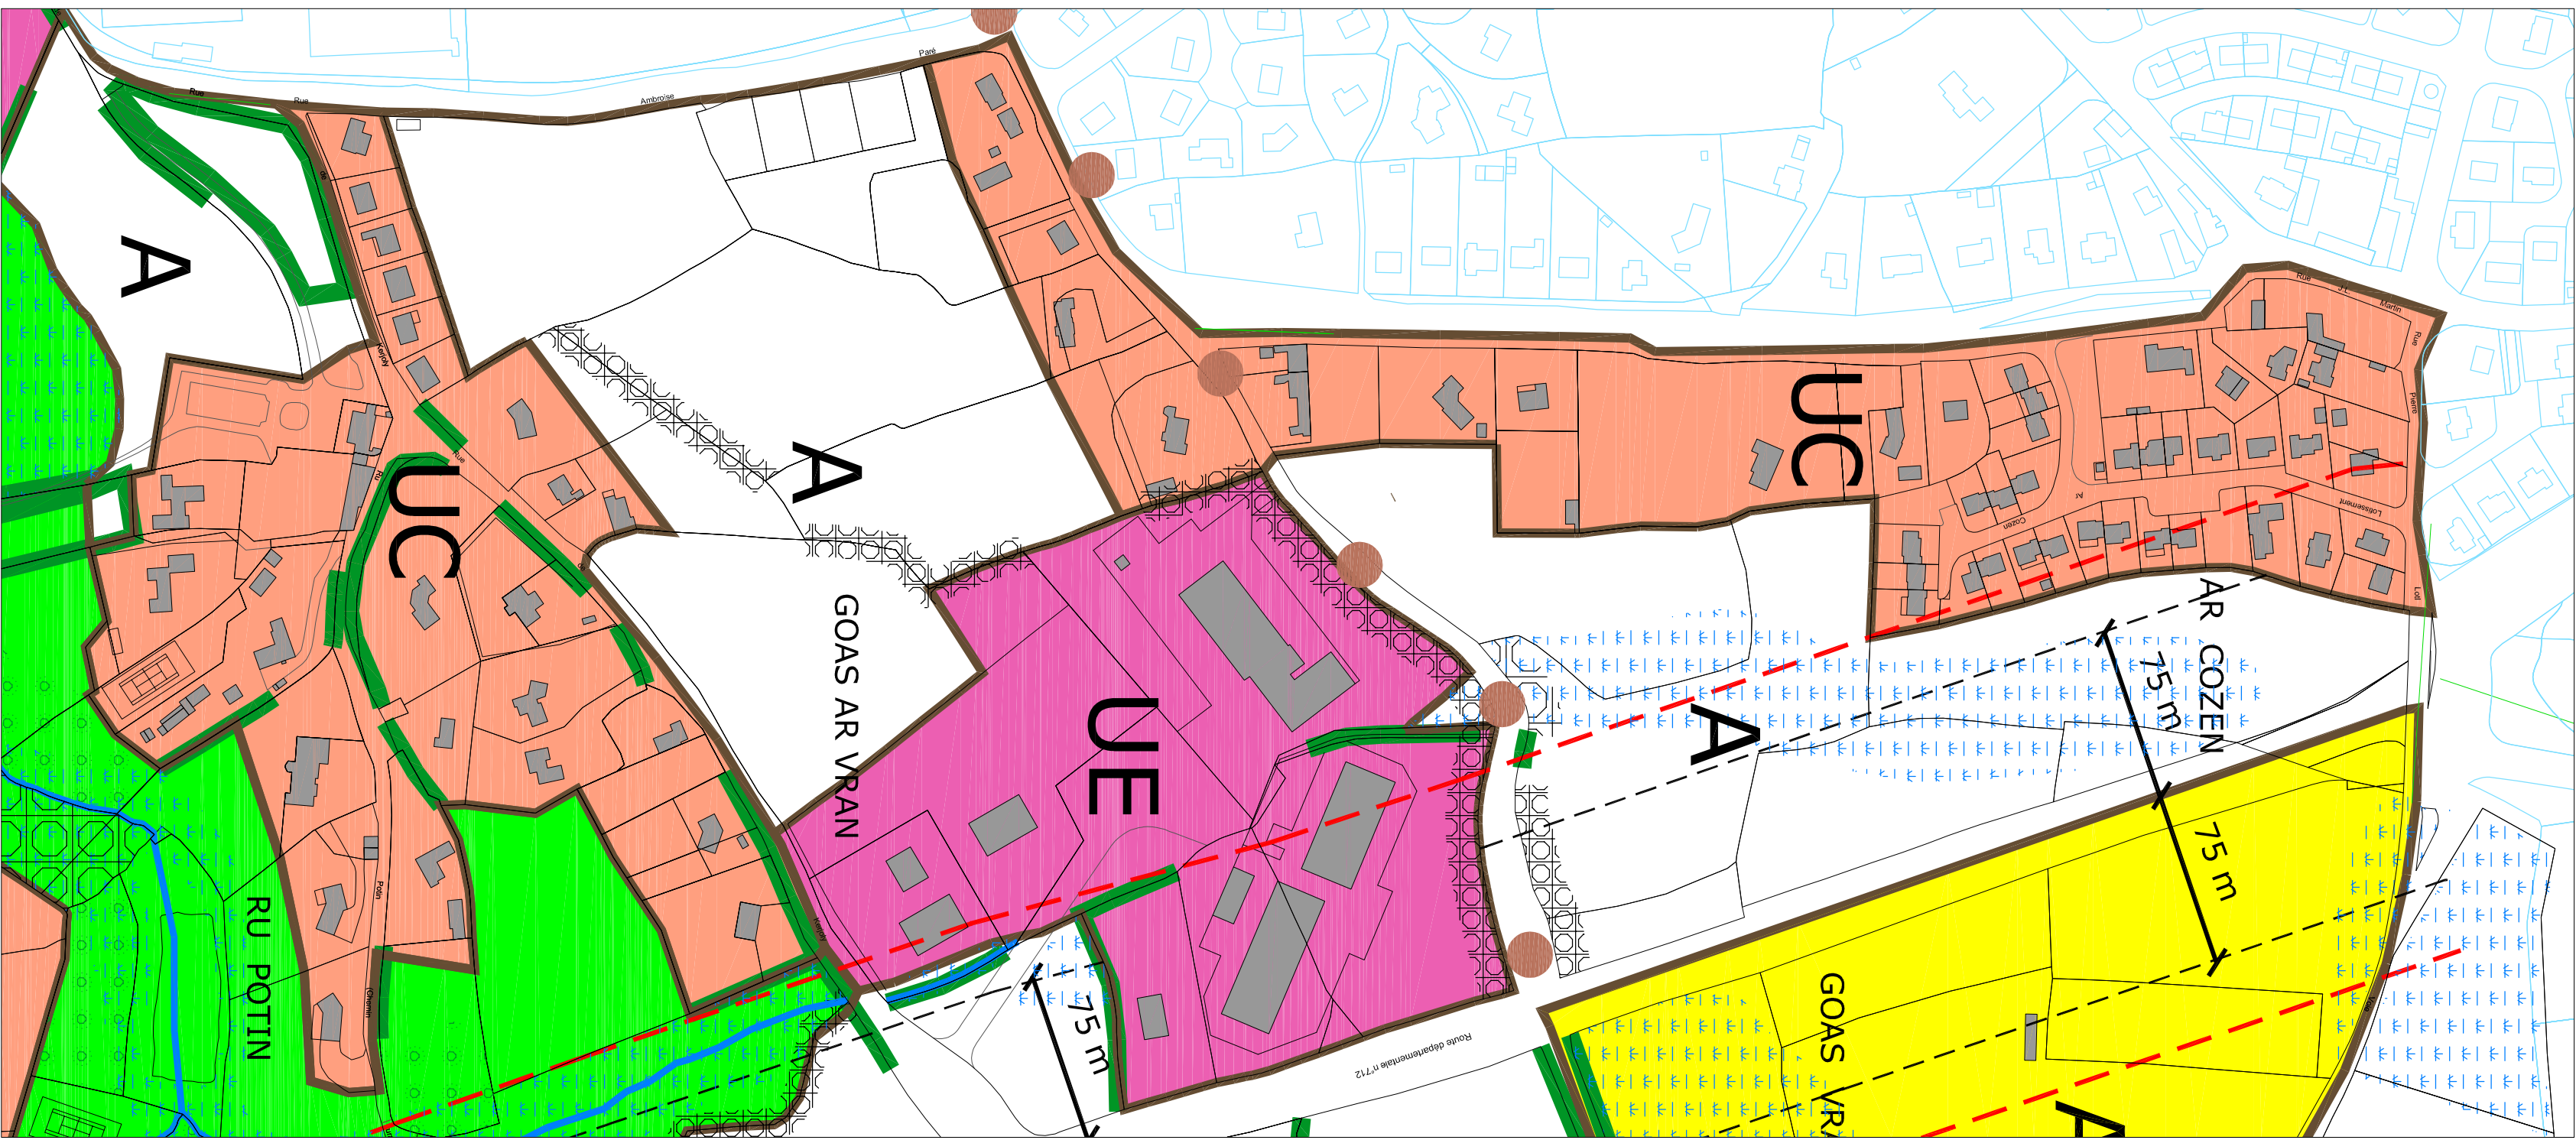

DEPARTEMENT DES COTES D'ARMOR

COMMUNE DE SAINT AGATHON

PLAN LOCAL D'URBANISME

5.2. PLAN DE ZONAGE

Agglomération

Revison du P.L.U. présente le :

10 décembre 2008

Débat organisé au sein du Conseil Municipal le :

10 juillet 2013

P.L.U. arrêté le :

19 février 2014

P.L.U. approuvé le :

23 juin 2015

P.L.U. modifié le :

L'ATELIER URBAN

Urbanisme et aménagement

4 rue Arrière - 974025 - 22200 LANNION

contact@atelierurban.fr

Échelle : 1/2000'

N° 5.2

Plan établi après assemblage des feuilles cadastrales et actualisation des nouvelles constructions.
Document non contractuel